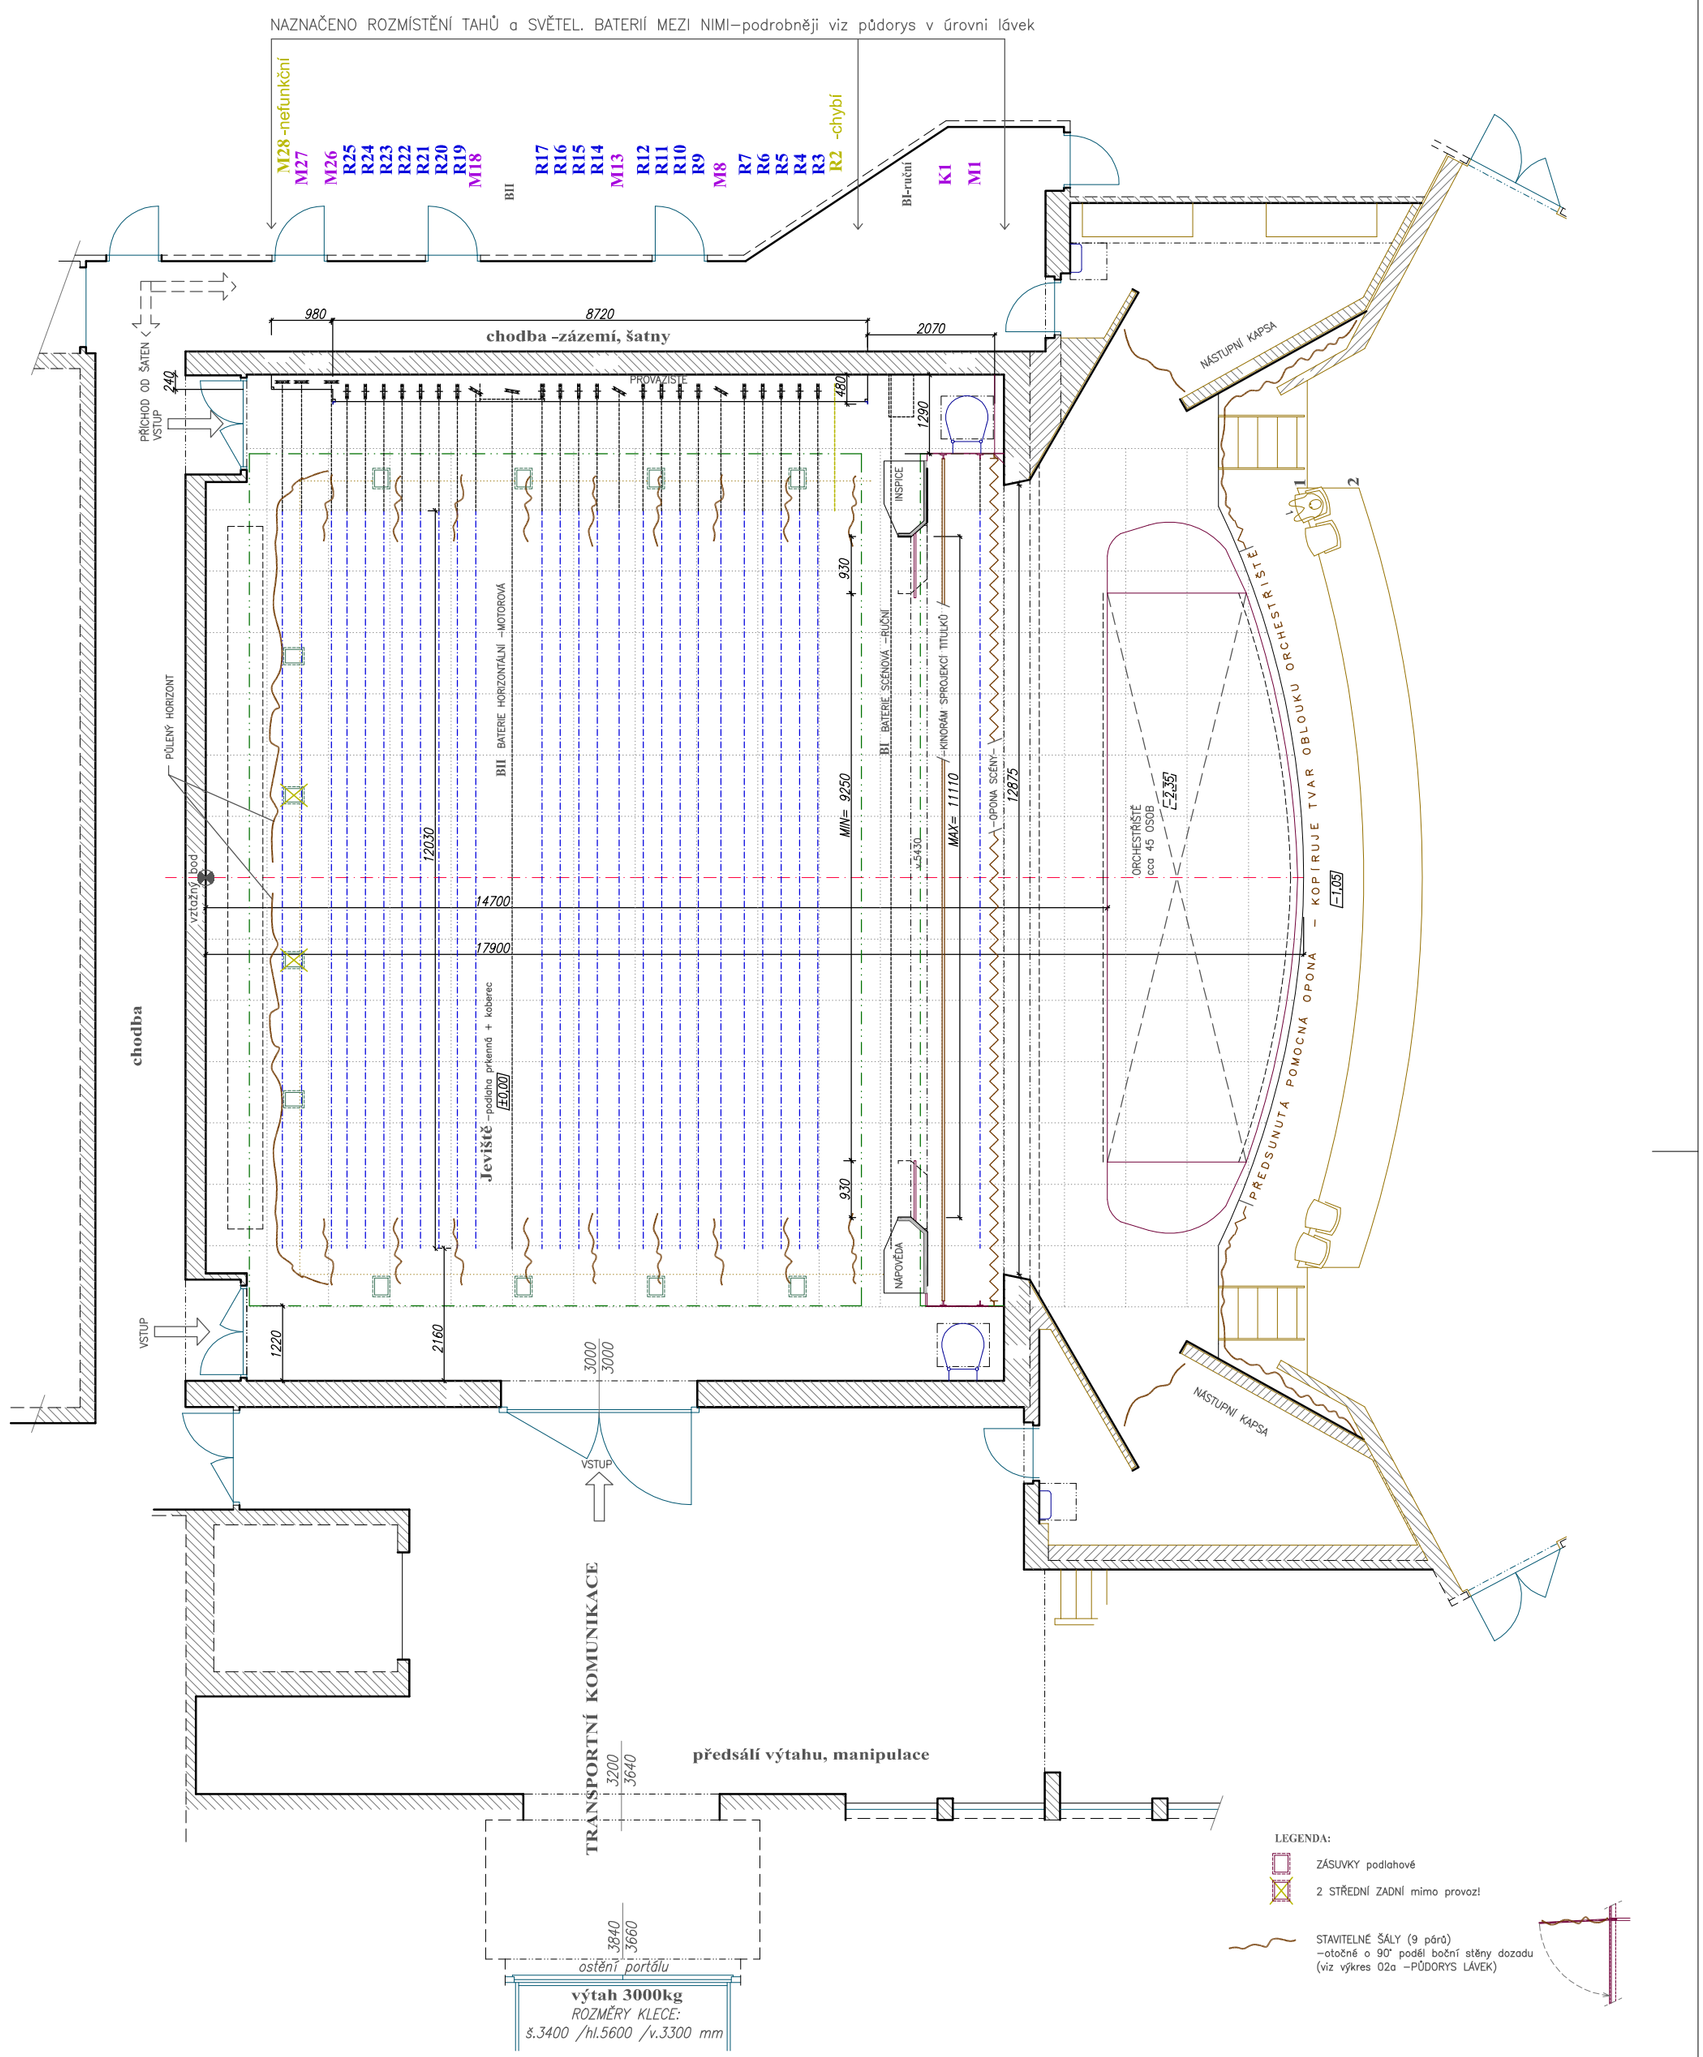


## TECHNICKÉ PARAMETRY TAHŮ

| OZNAČ. | POPIS: | MAX. DOV. ZATÍŽENÍ: | SPOLEČNÉ POZNÁMKY: |
|---|---|---|---|
| K1 | KINORÁM | – | SPODNÍ HRANA TAHŮ VE VYTAŽENÉM STAVU: +13,37m |
| M1,-8,-13,-18,-27 | TAHY MOTOROVÉ | 200kg | |
| M26 | TAH MOTOROVÝ | 100kg | |
| R3-7,R9-12, R14-17,R19-25 | TAHY RUČNÍ | 160kg | |
| R2 | VYŘAZEN –CHYBÍ! | | PROFILY TAHŮ ⌀ 6cm |
| M28 | –NEFUNKČNÍ –MIMO PROVOZ | | DÉLKA 12,0m |

PRO TISK NA A3:

1:100

0 1 2 3 4 5 [m]

| | | | |
|---|---|---|---|
| Vypracoval: | ING. PAVEL VANSA | | ING. PAVEL VANSA<br>PROJEKTANT – OBOR POZEMNÍ STAVBY<br>IČO 632 48 611<br>Omlenická 1, 370 07 České Budějovice<br>mail: vansa.pavel@seznam.cz tel: 607869904 |
| Investor: | Jihočeské divadlo, Dr. Stejskala 424/19, 370 47 České Budějovice | | |
| Formát: 2xA4 | Datum: 04/2016 | Měřítko: 1:100 | Č. výkresu: 01b |
| Obsah: | PŮDORYS - úroveň JEVIŠTĚ - bez pomoc. kót měření | | |
| Akce: | PASPORT TECHNICKÉHO ZÁZEMÍ JEVIŠTĚ KD METROPOL | | Kopie: |